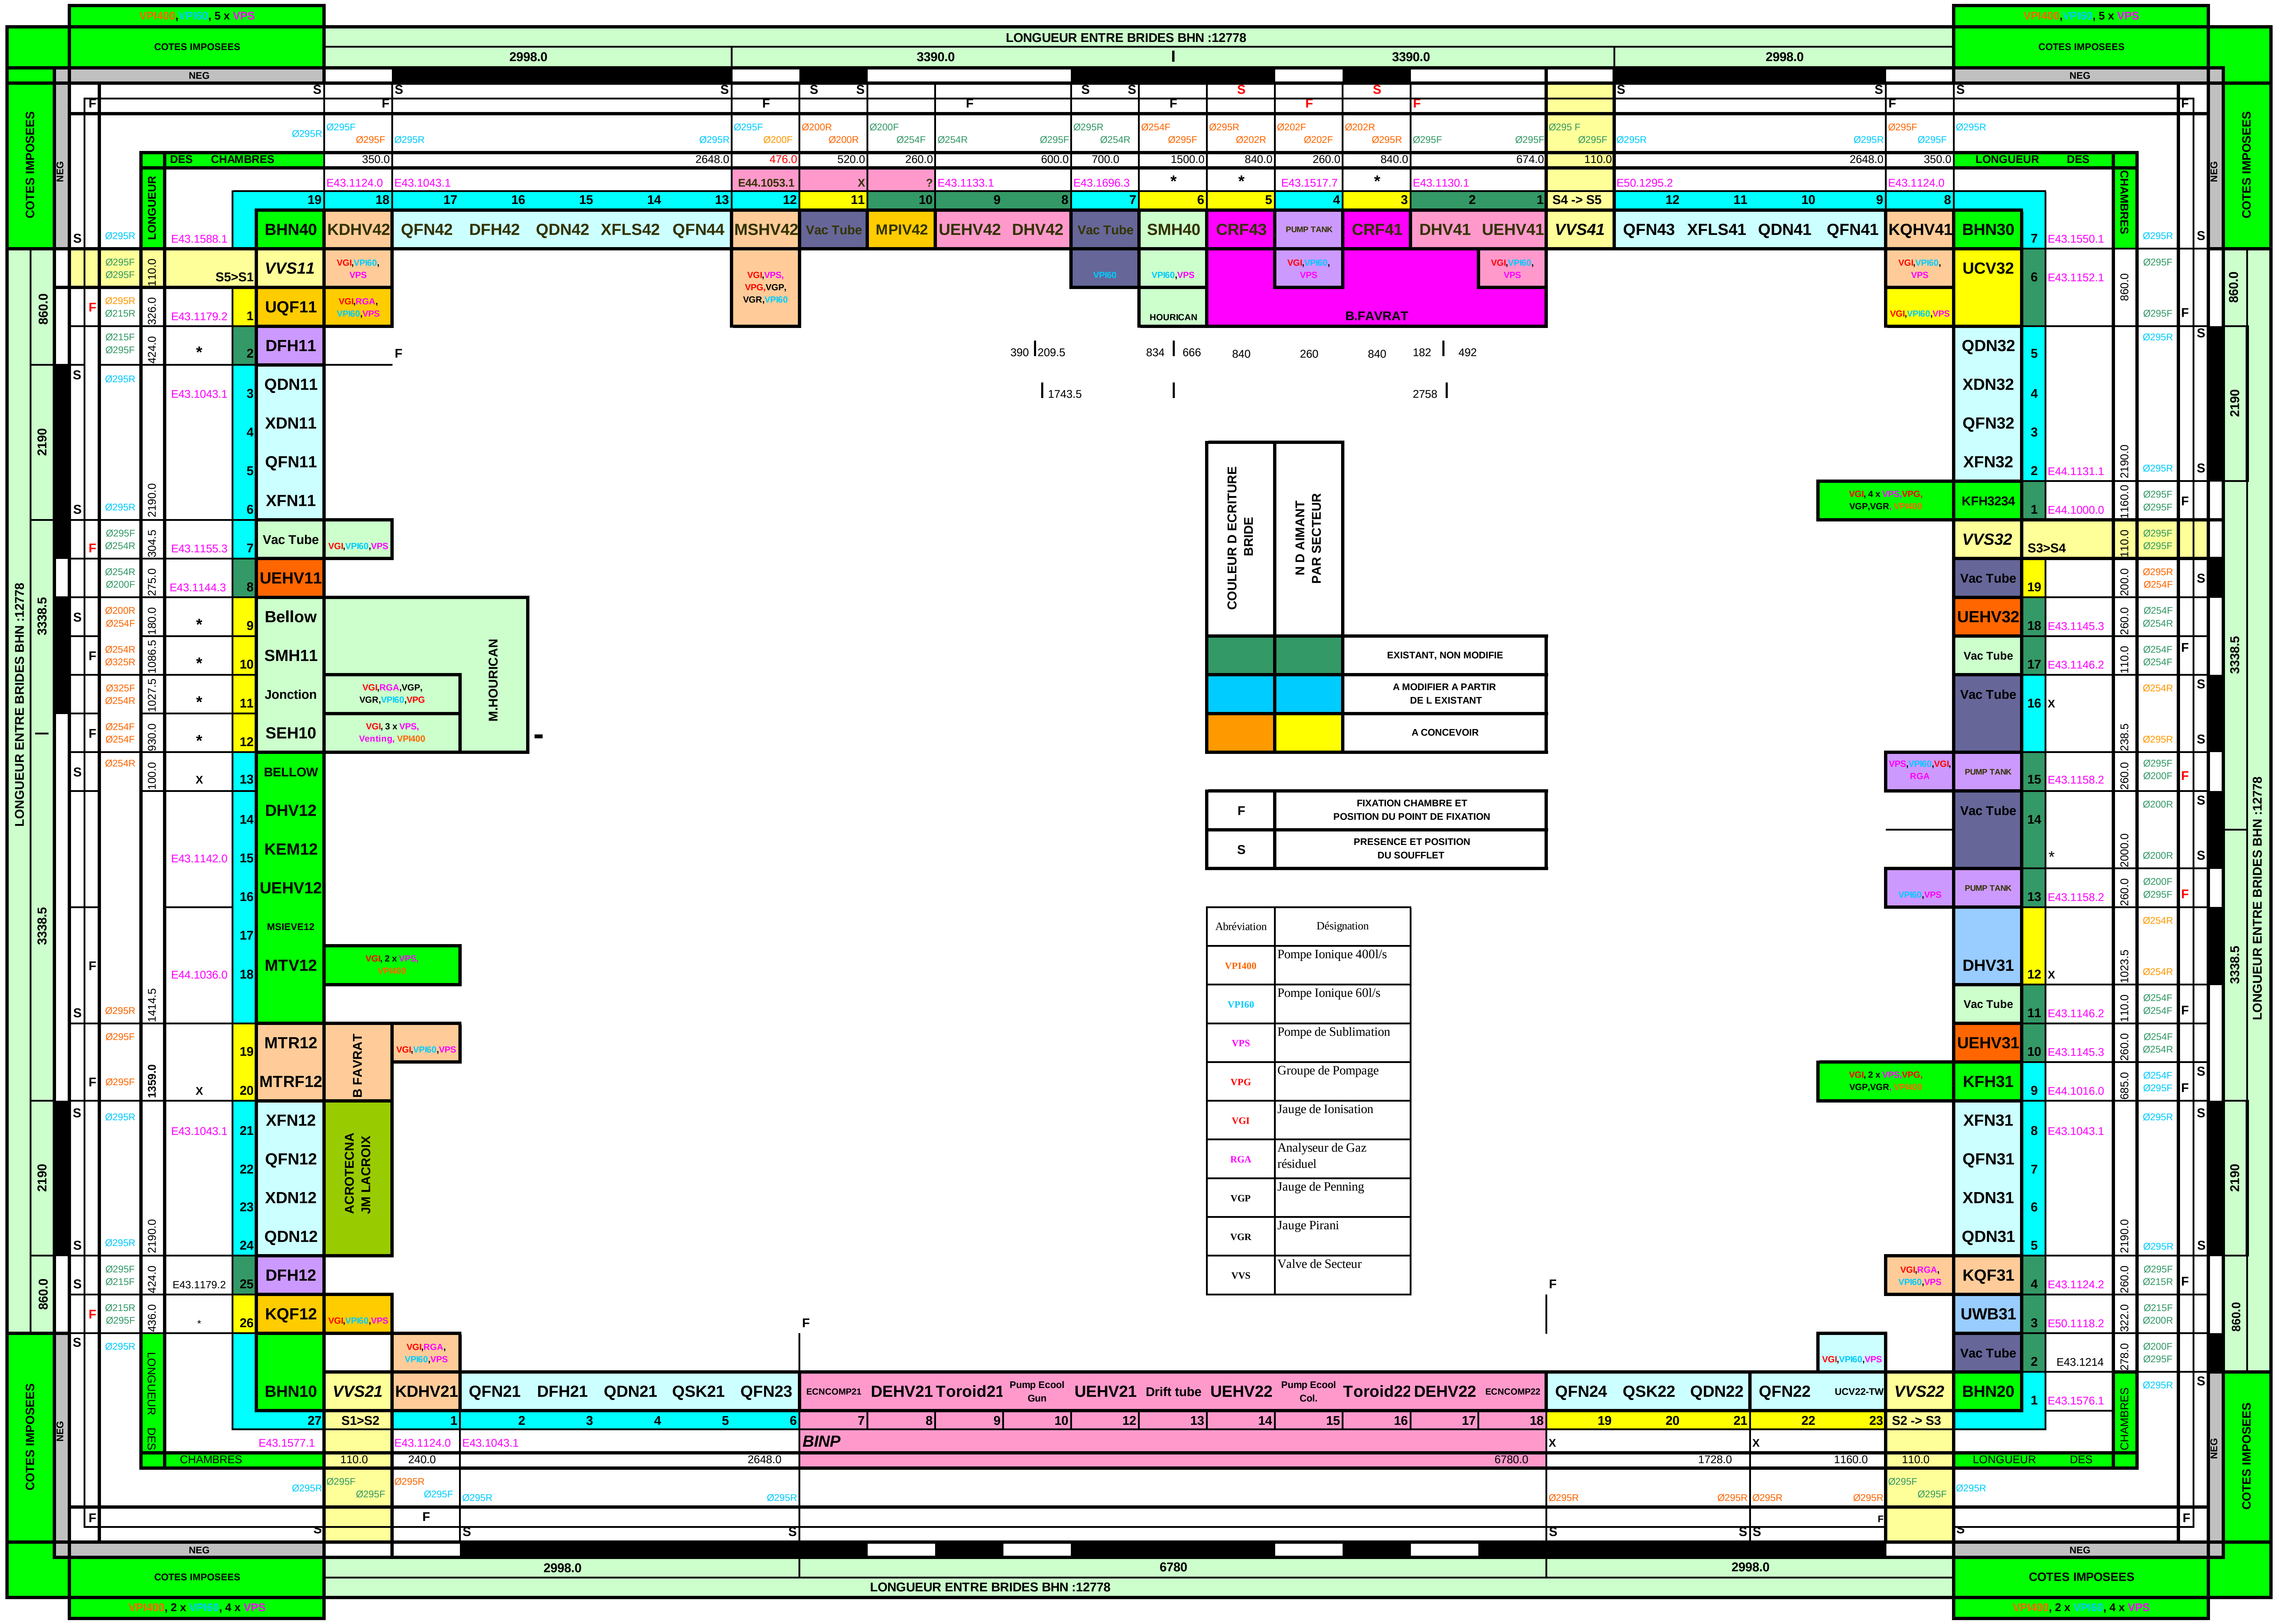

COULEUR D ECRITURE BRIDE	N D AIMANT PAR SECTEUR	
(vert foncé)	(vert foncé)	EXISTANT, NON MODIFIE
(bleu)	(bleu)	A MODIFIER A PARTIR DE L EXISTANT
(orange)	(jaune)	A CONCEVOIR

F	FIXATION CHAMBRE ET POSITION DU POINT DE FIXATION
S	PRESENCE ET POSITION DU SOUFFLET

Abréviation	Désignation
VPI400	Pompe Ionique 400l/s
VPI60	Pompe Ionique 60l/s
VPS	Pompe de Sublimation
VPG	Groupe de Pompage
VGI	Jauge de Ionisation
RGA	Analyseur de Gaz résiduel
VGP	Jauge de Penning
VGR	Jauge Pirani
VVS	Valve de Secteur

LEIR : DEFINITION DU TRAVAIL LEIR

au 28/05/2004

Gilles VILLIGER
TS / MME-TEC
Tèl.: 73188