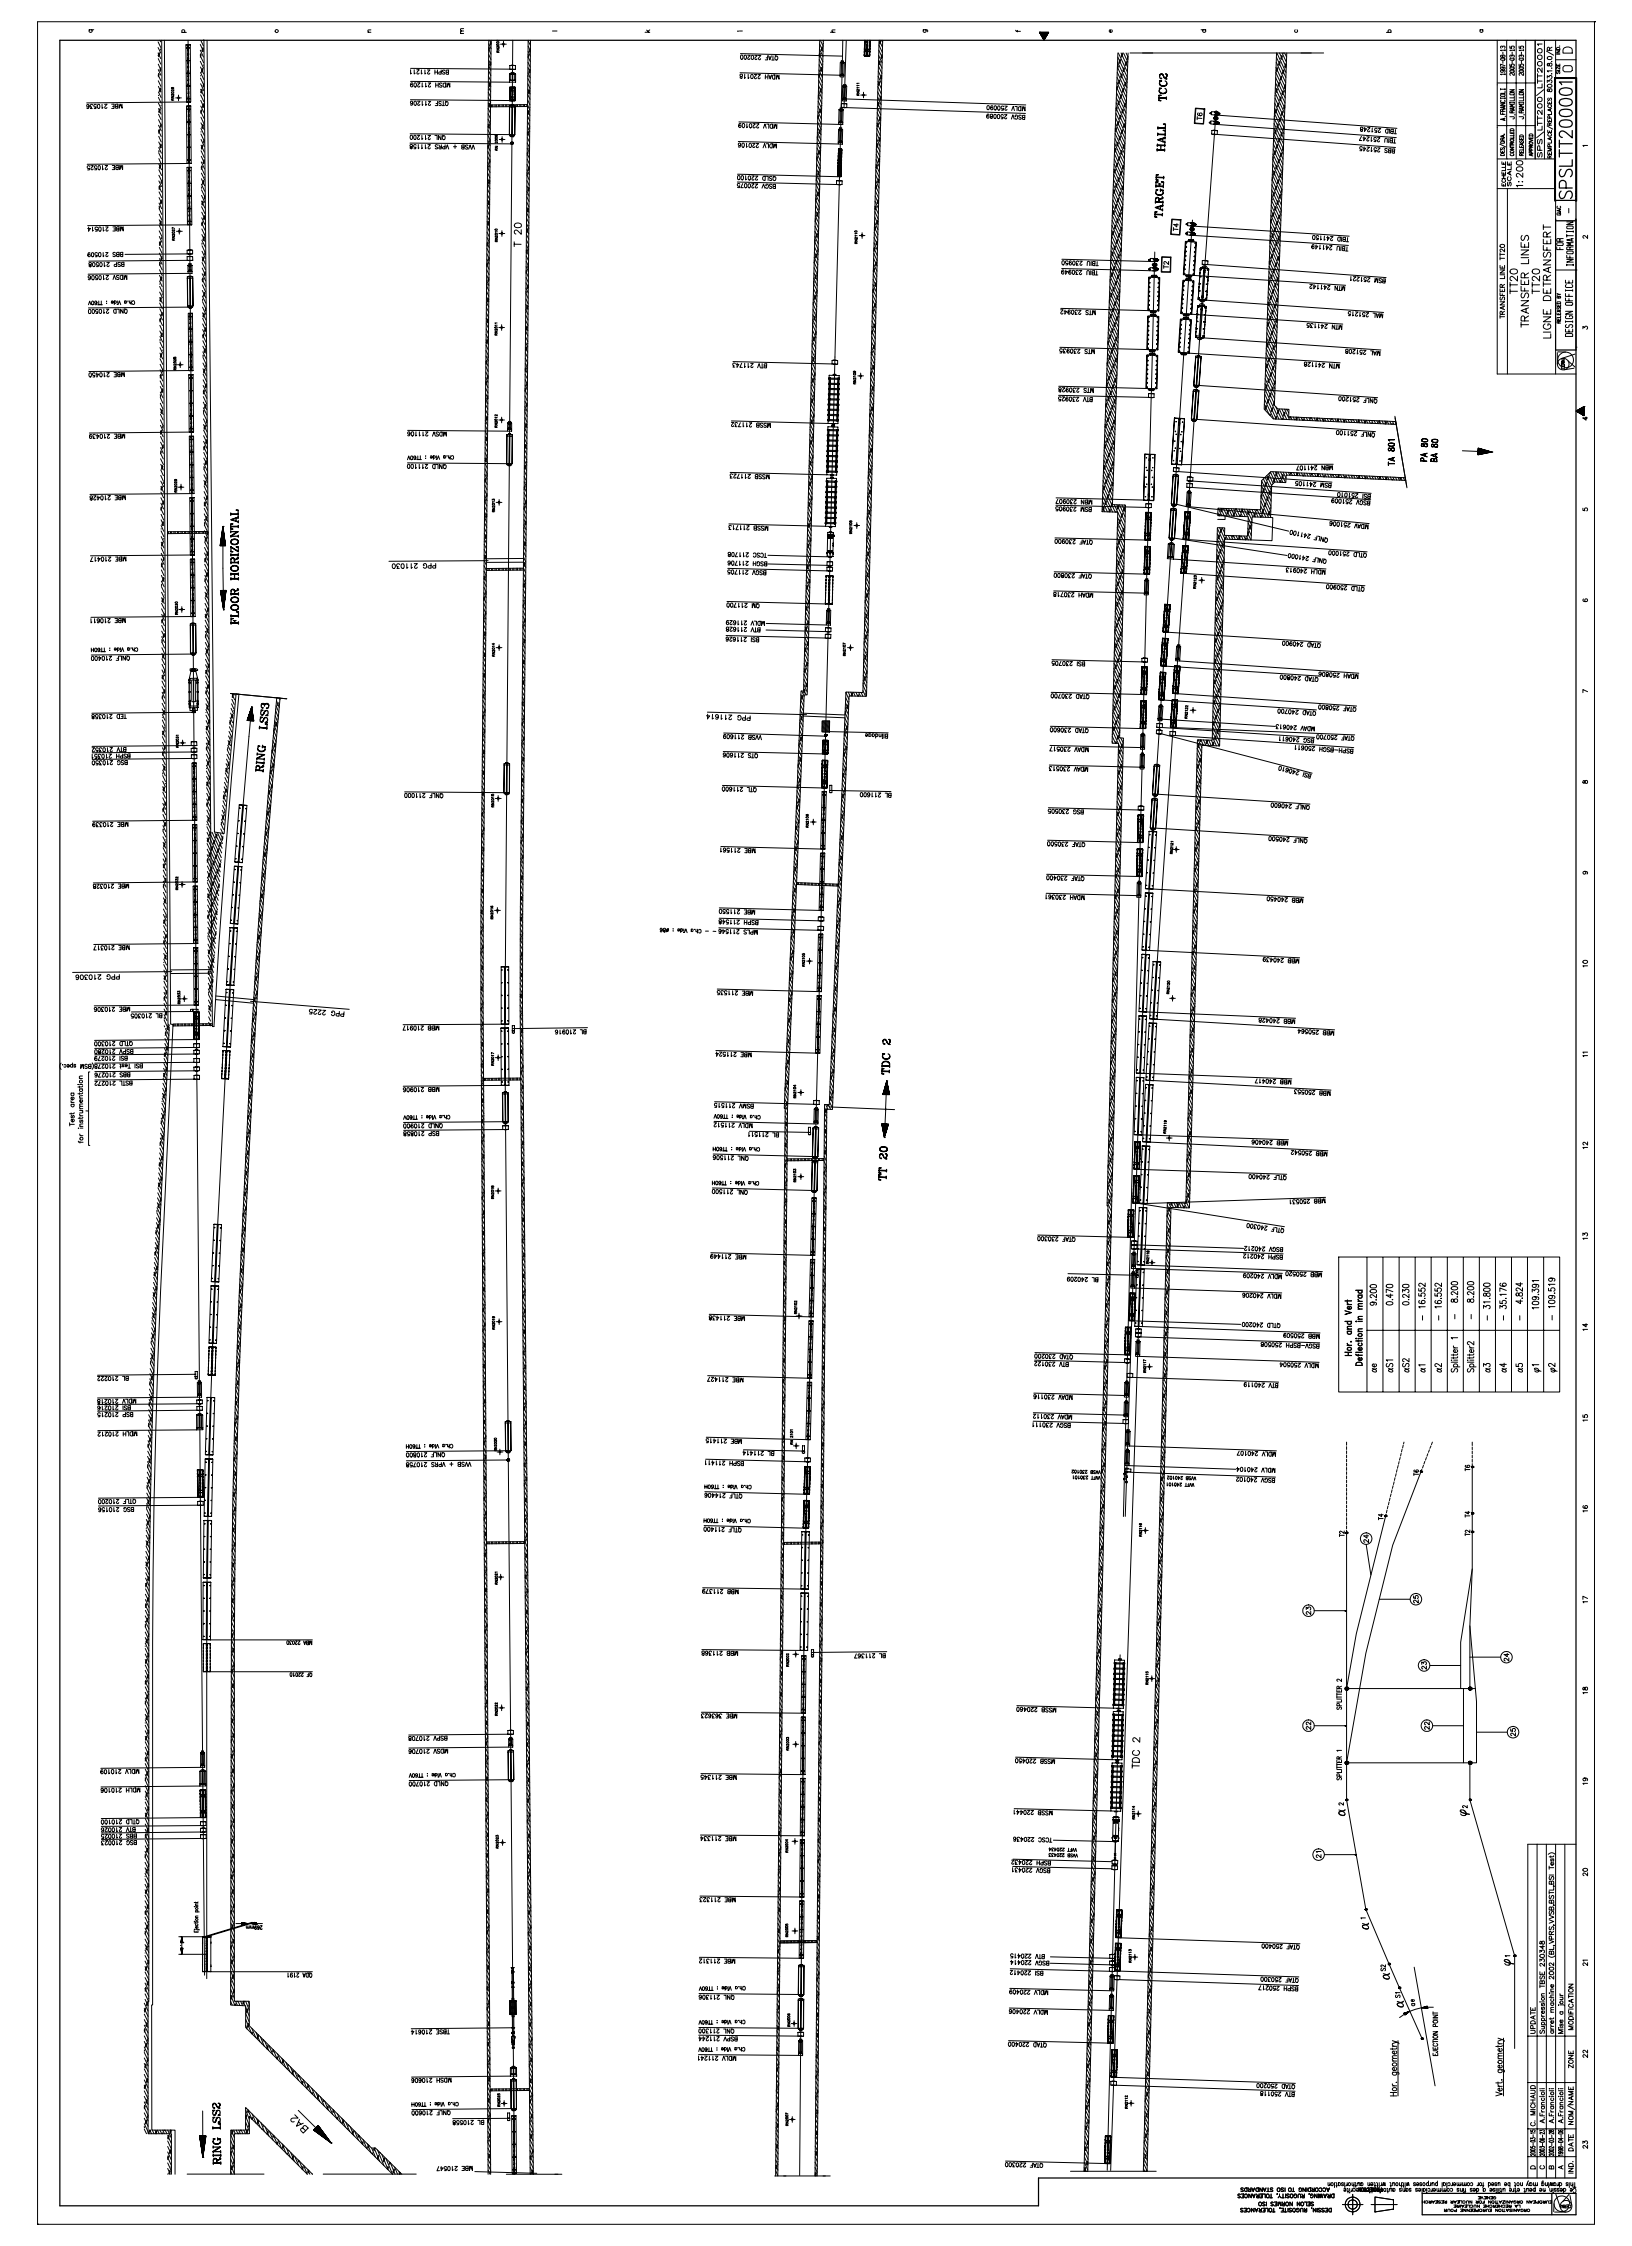
TARGET HALL TCC2
TT 20
TDC 2
FLOOR HORIZONTAL
RING LSS3
RING LSS2
TA 801
PA 80
BA 80
Hor. and Vert Deflection in mrad
αe - 9.200
αS1 - 0.470
αS2 - 0.230
α1 - 16.552
α2 - 16.552
Splitter 1 - 8.200
Splitter2 - 8.200
α3 - 31.800
α4 - 35.176
α5 - 4.824
φ1 - 109.391
φ2 - 109.519
SPLITTER 1
SPLITTER 2
Hor. geometry
Vert. geometry
TRANSFER LINE TT20
TT20 LINES
LIGNE DE TRANSFERT
SPSLTT20000
SCALE 1:200
DESIGN OFFICE
INFORMATION
FOR